



INNENRAUM KIRCHE

GEMEINDEZENTRUM CHRISTUSKIRCHE
St. Reinoldi Rupelrath




GRUNDRISS ERDGESCHOSS / LAGEPLAN

M 1 : 200




ANSICHT VON WESTEN


GRUNDRISS OBERGESCHOSS / EMPORE
M 1 : 200

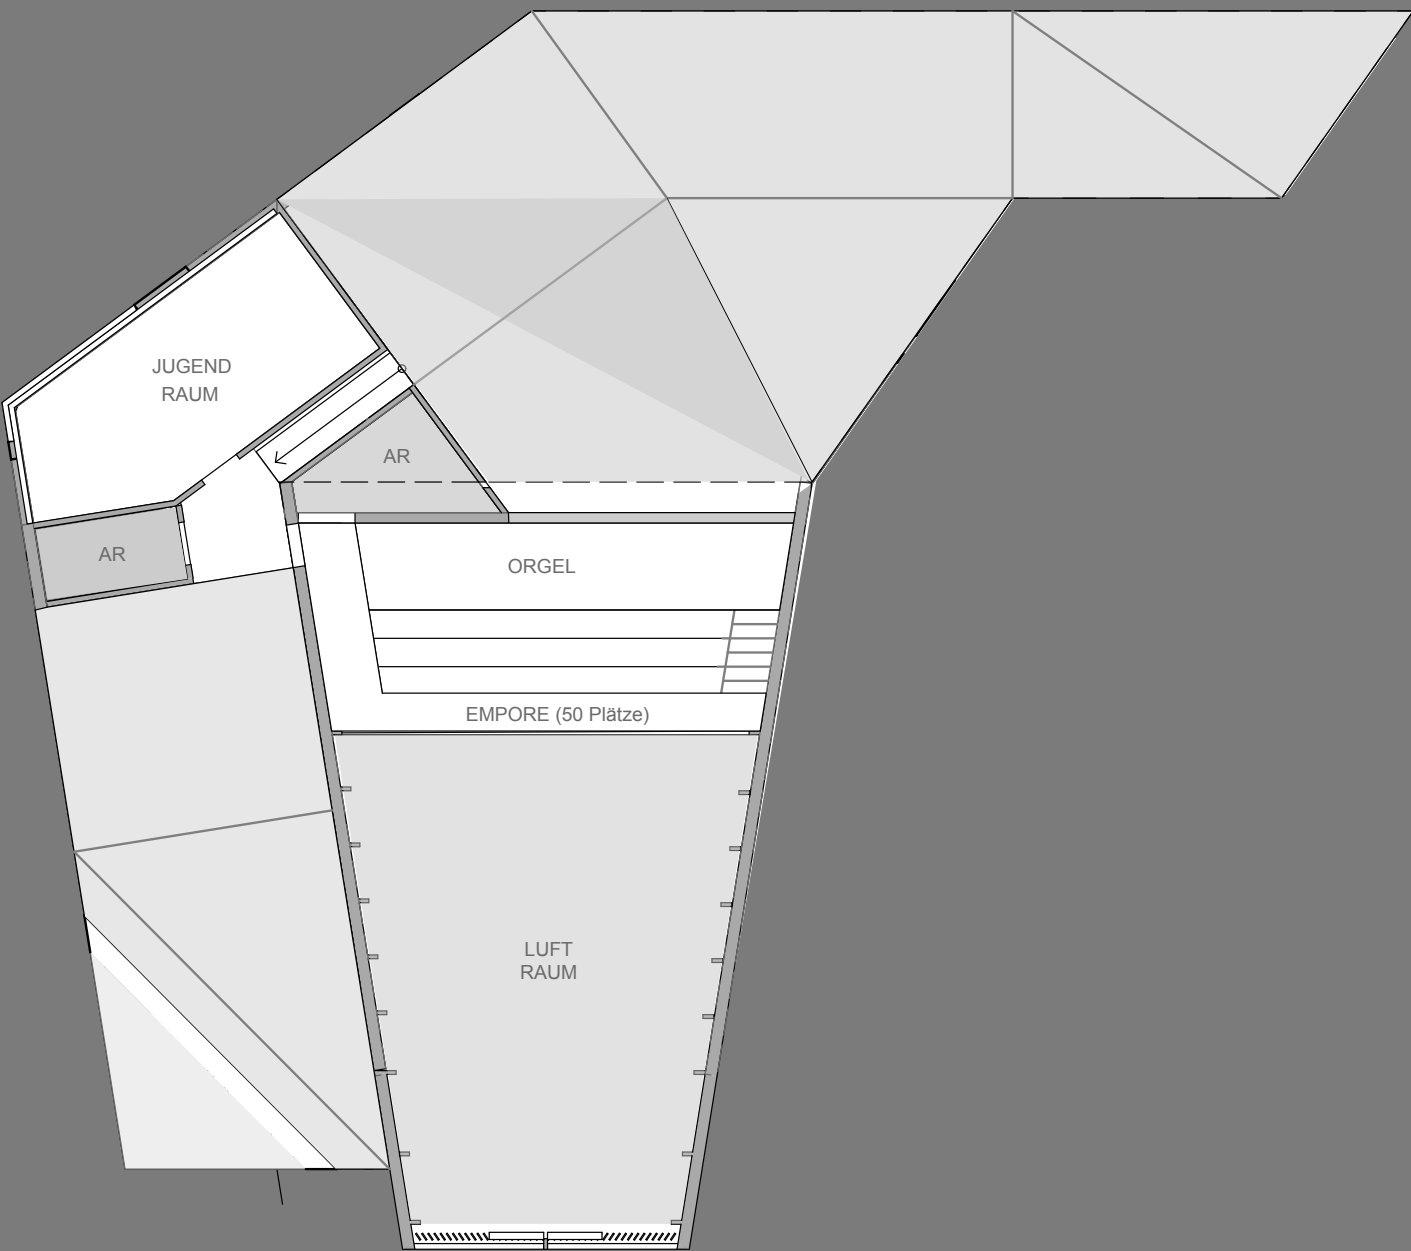


ANSICHT VON OSTEN

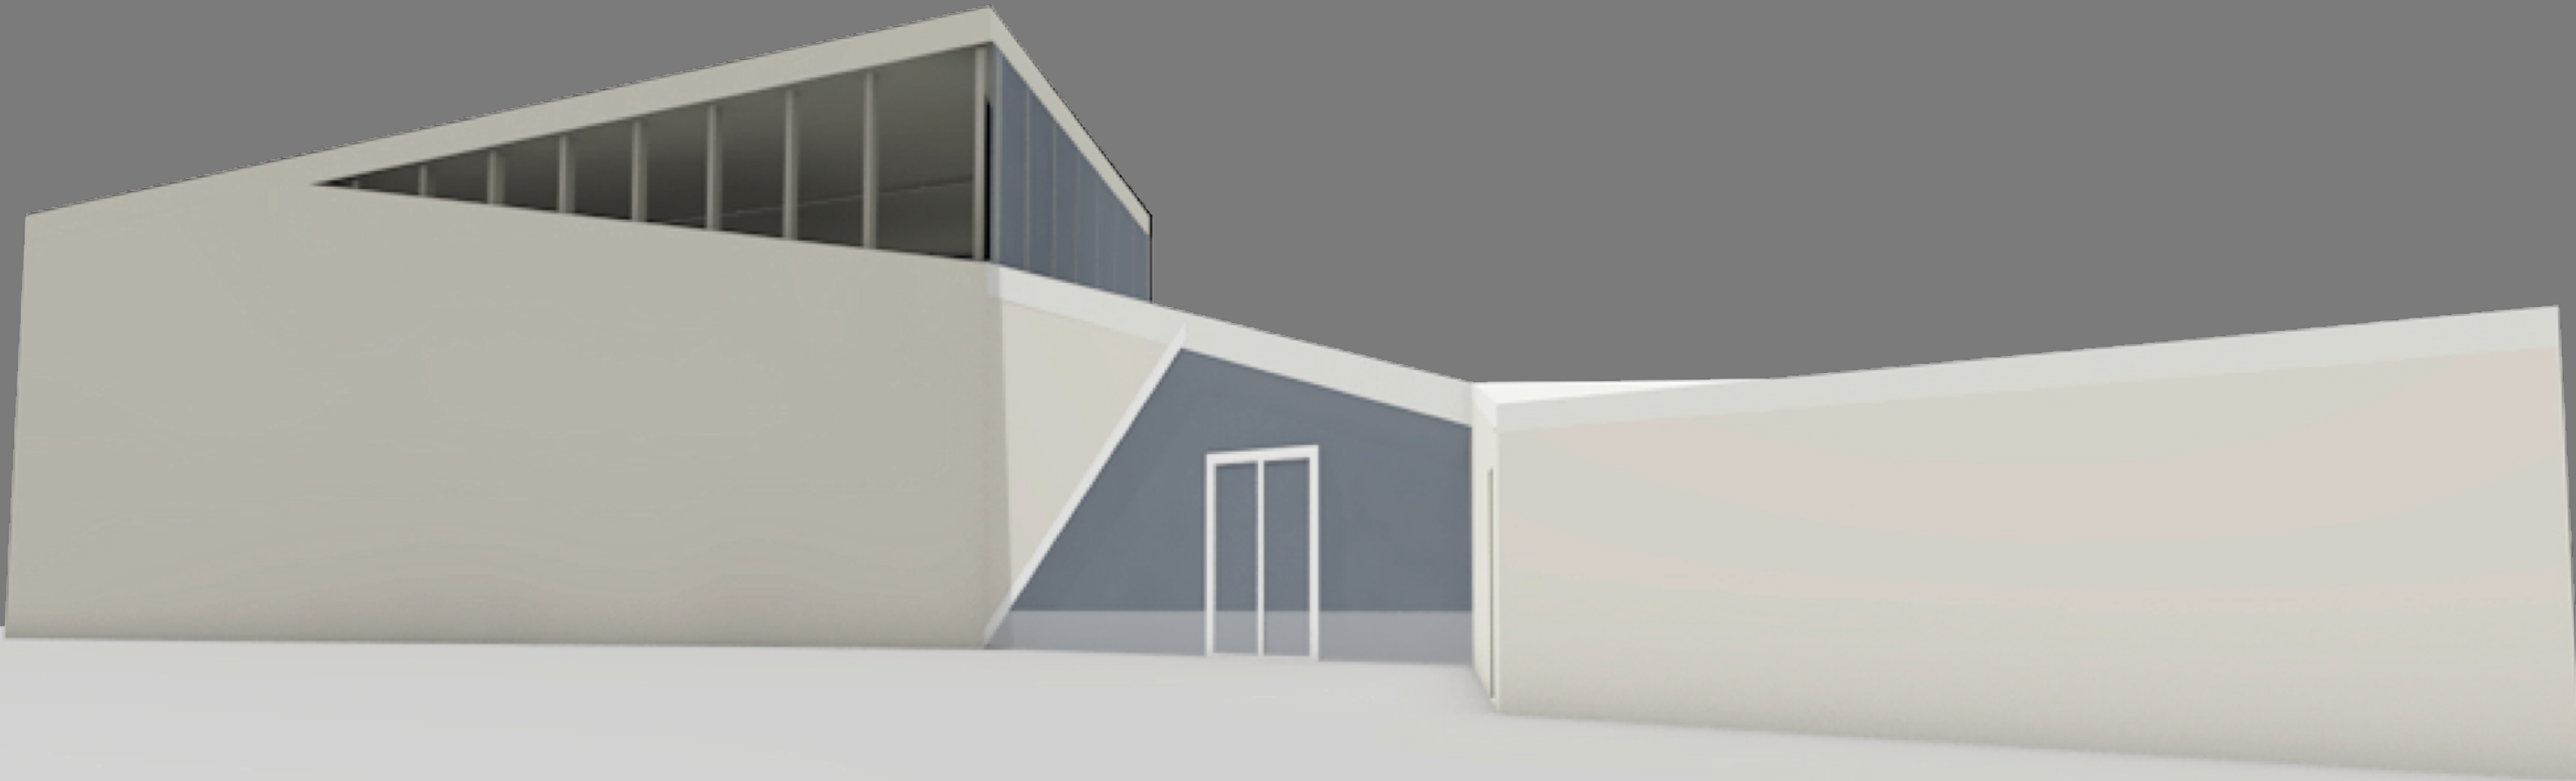

ANSICHT VORPLATZ

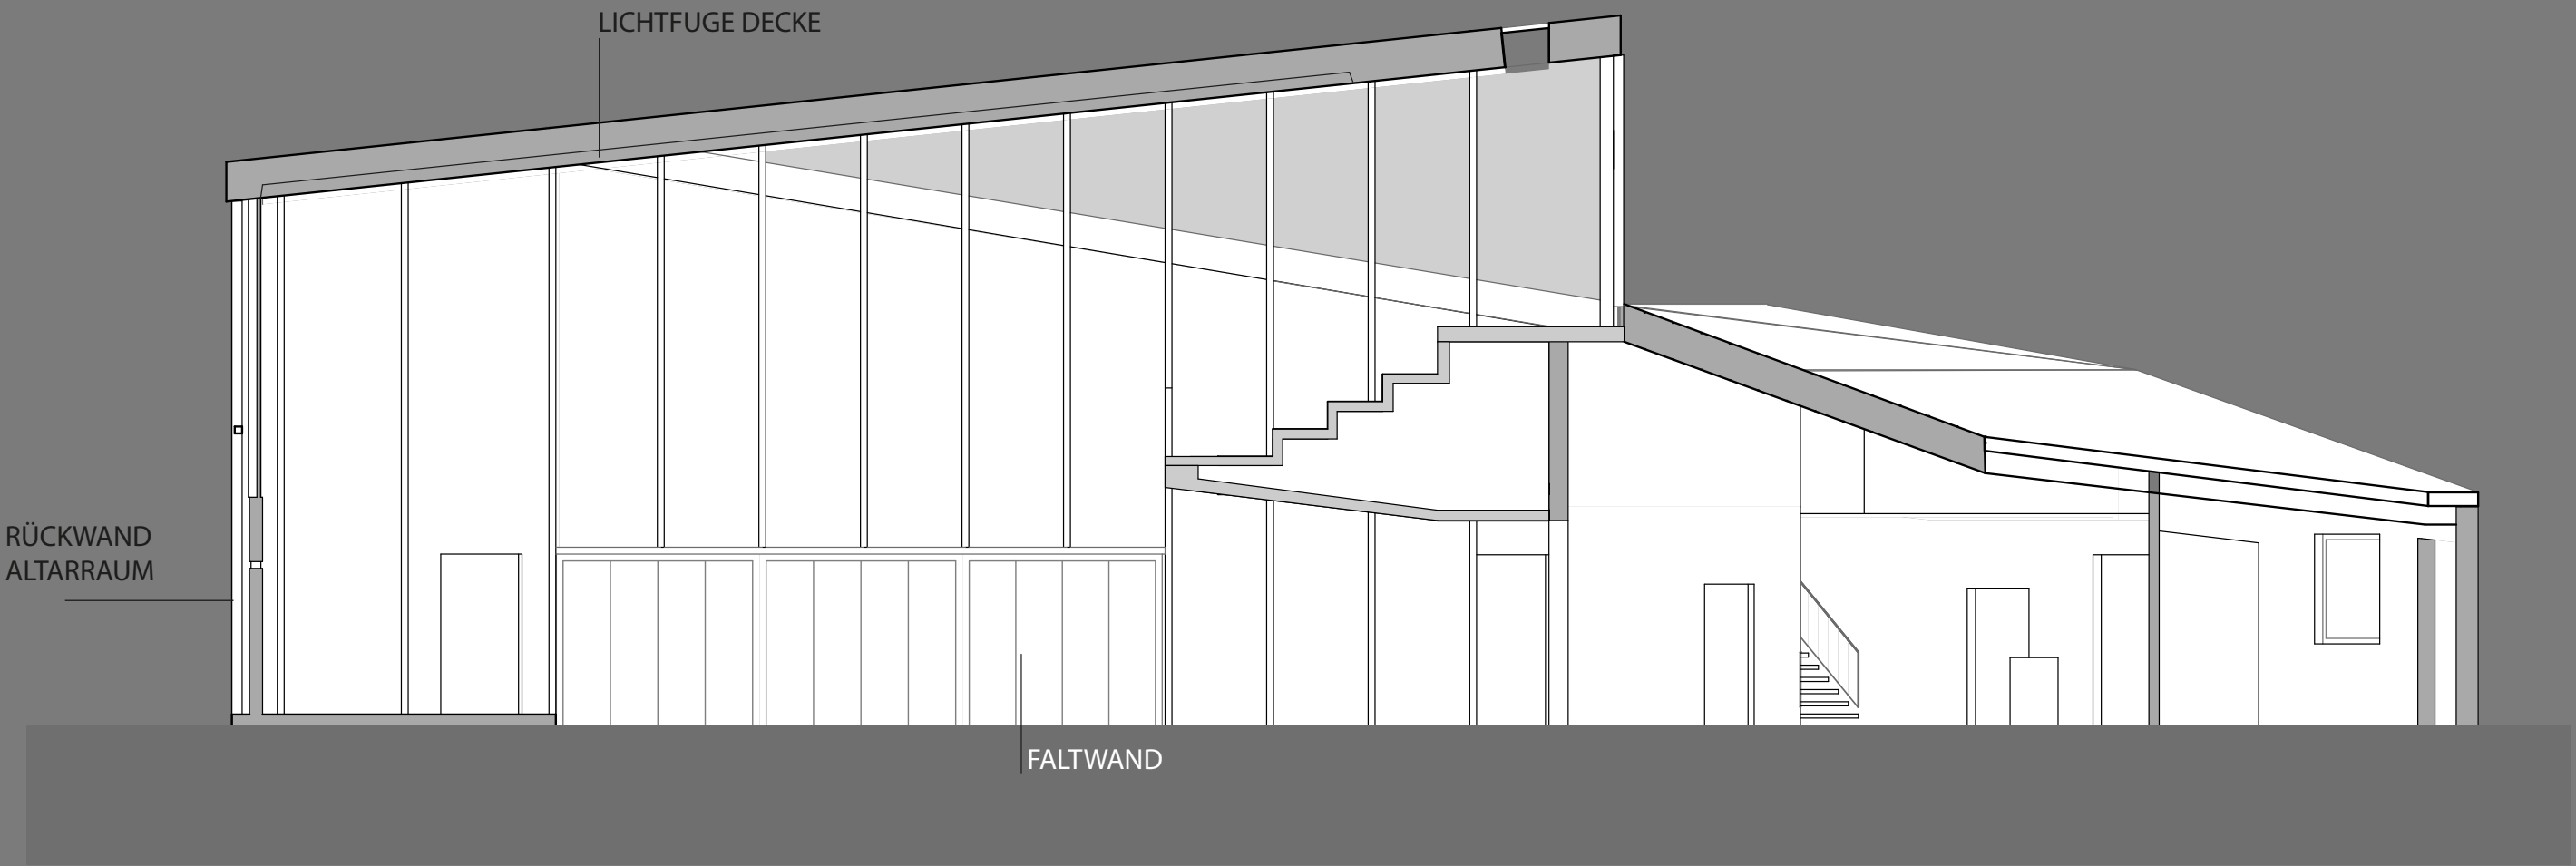


LÄNGSSCHNITT M 1 : 100

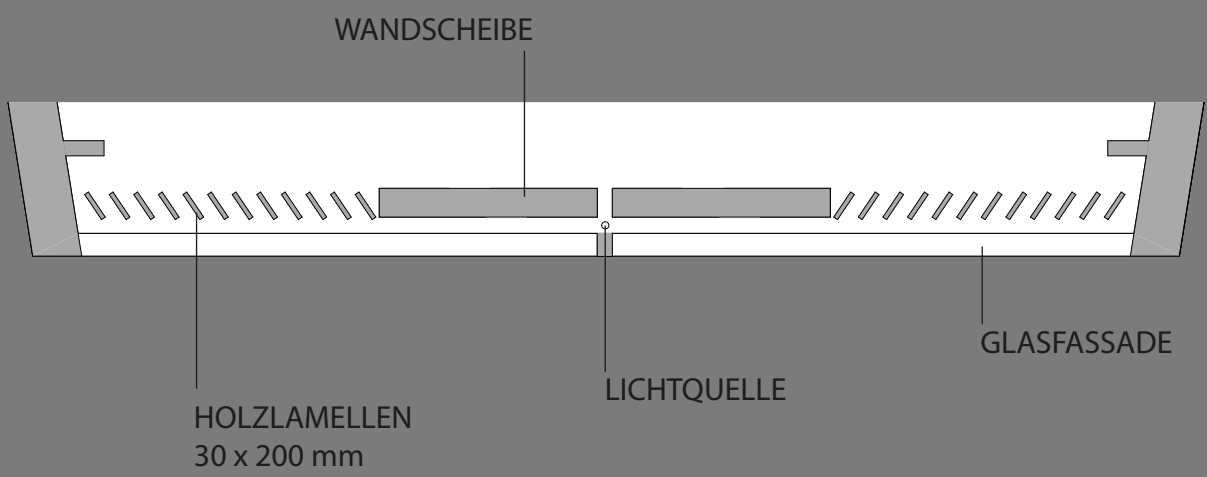


DETAIL RÜCKWAND ALTARRAUM M 1:50



ERSATZWohnung KÜSTER
im Obergeschoss
Gemeindehaus: 70,5 m2
M 1: 200

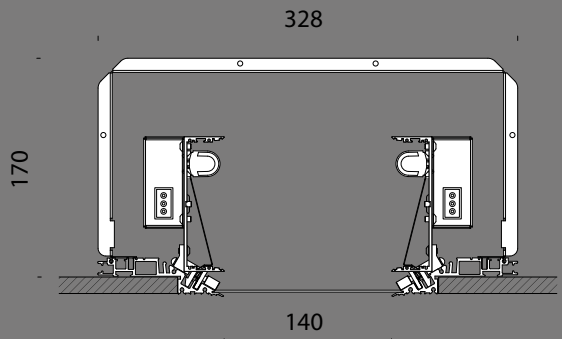


DETAIL LICHTFUGE
System Viabizzuno
Grundbeleuchtung
und LED Strahler

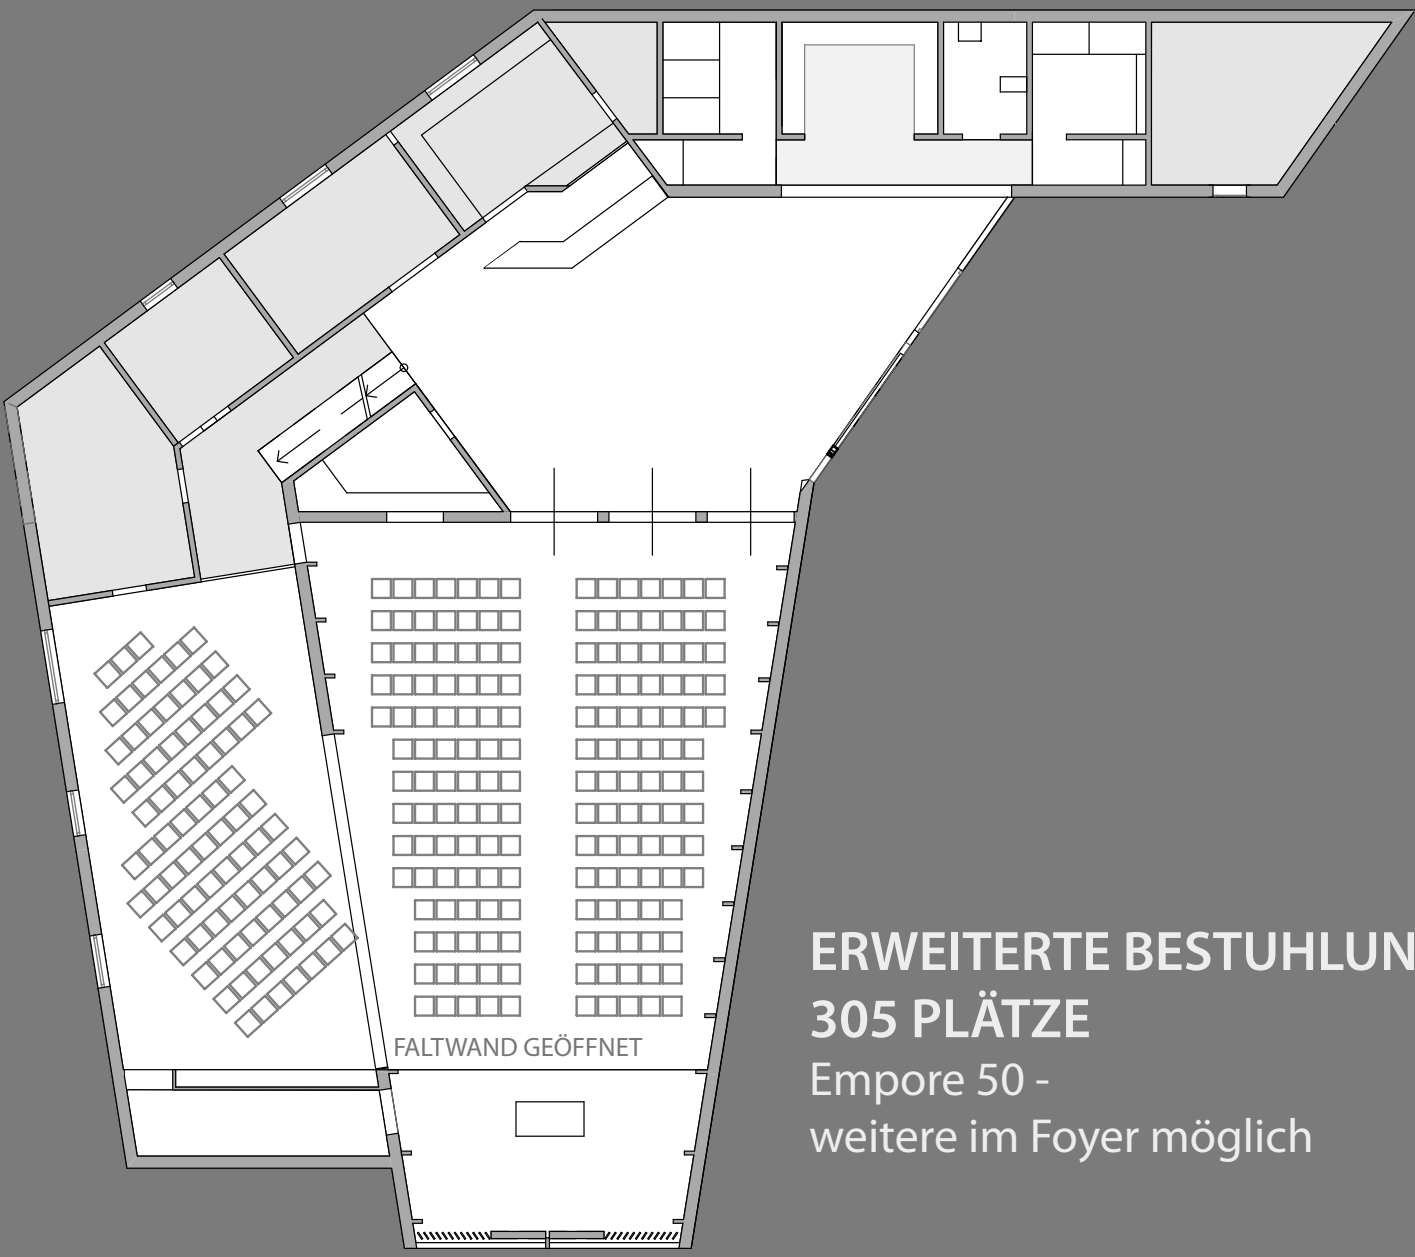

ERWEITERTE BESTUHLUNG
305 PLÄTZE
Empore 50 -
weitere im Foyer möglich

VORSTUDIEN

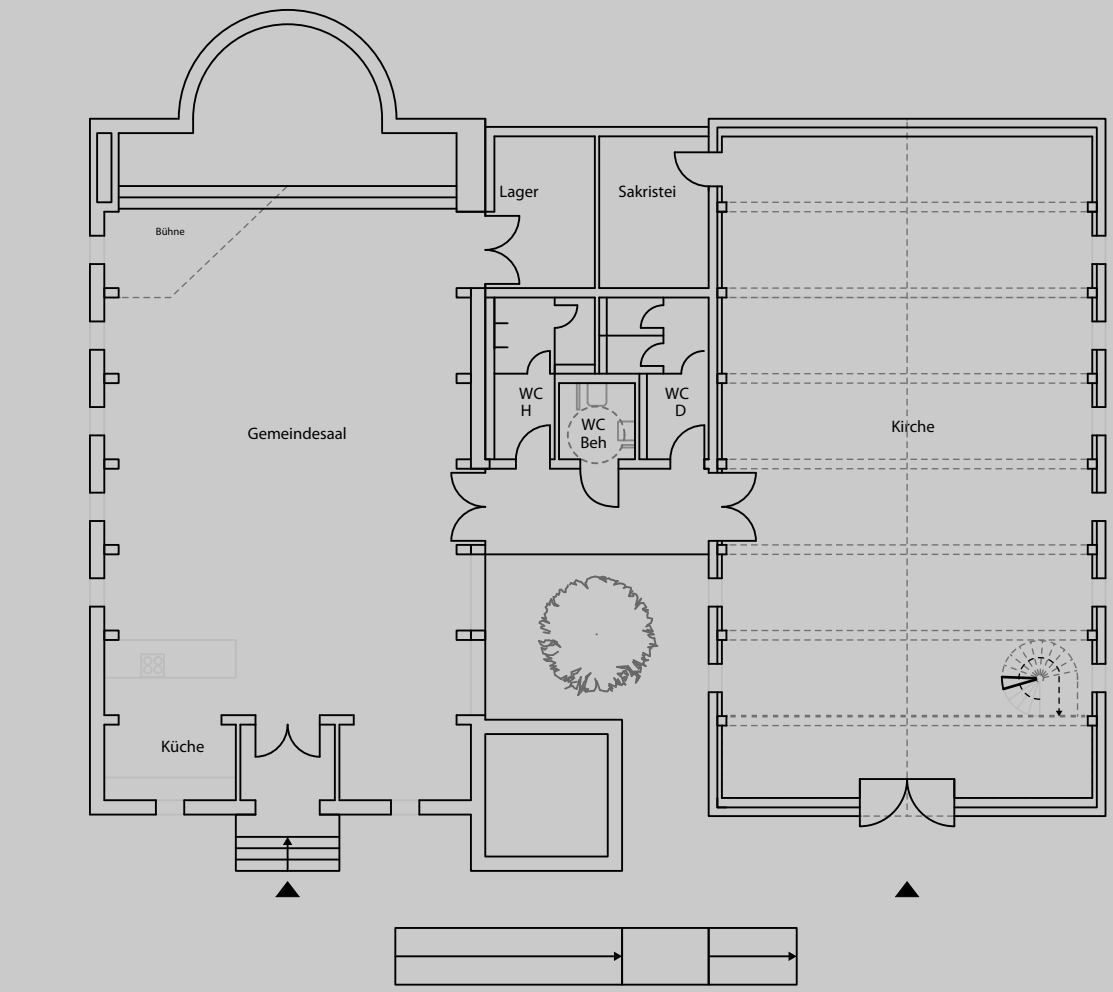

VORSTUDIE 1
Alternativer Anbau
mit gleichen Proportionen

VORSTUDIE 2
Ergänzungsbau auf
Vorplatz

